


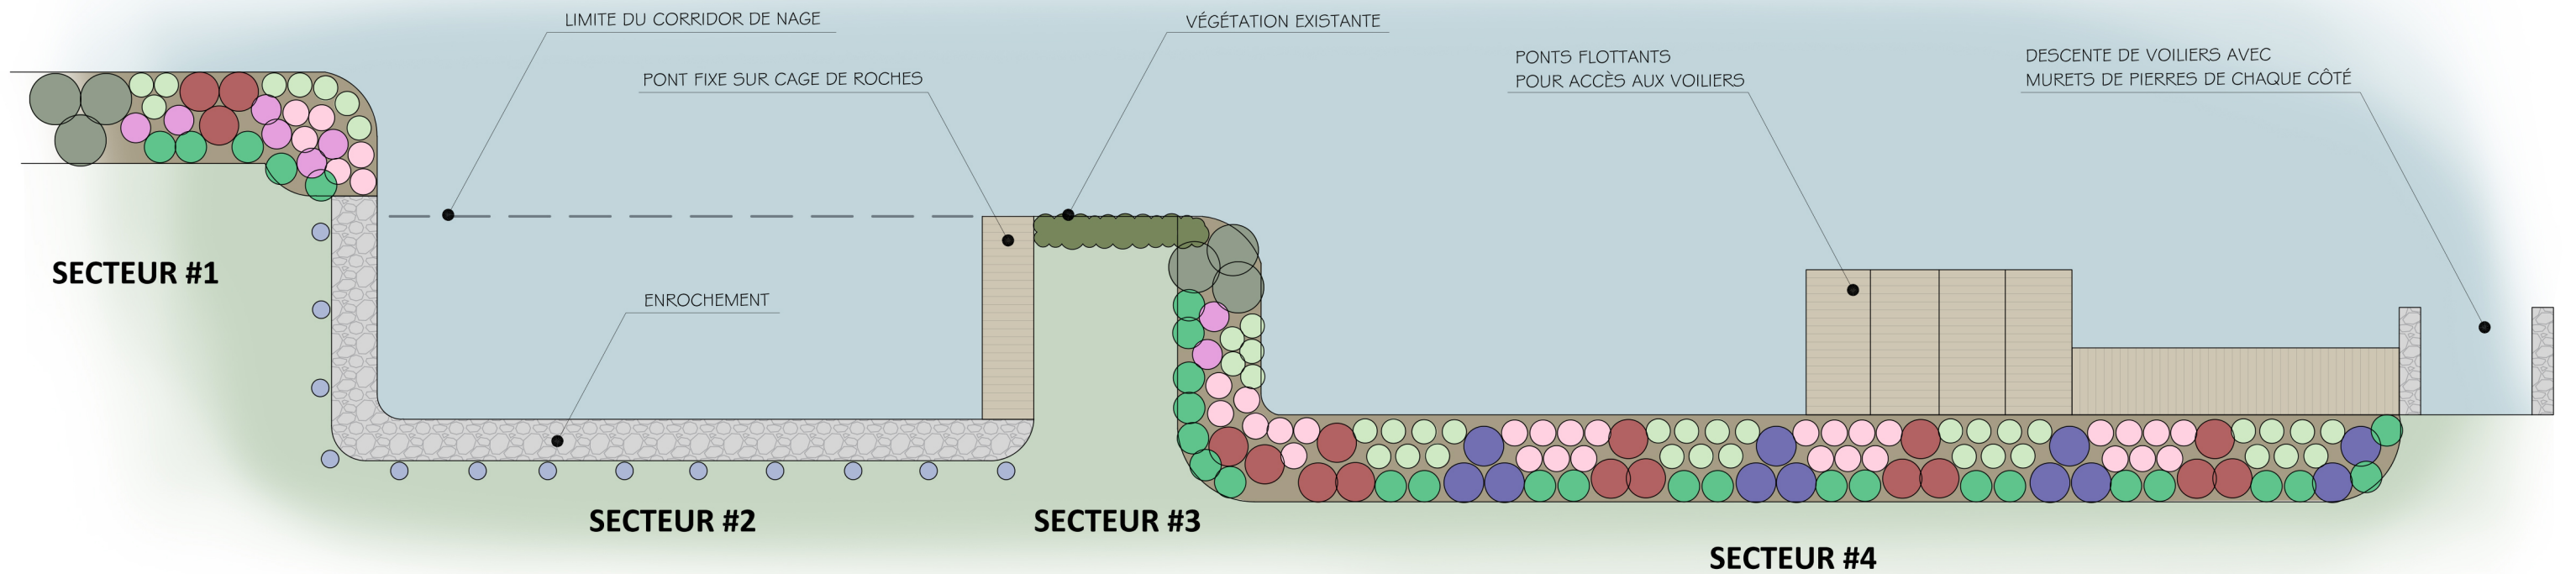

- LAC TROIS SAUMONS -



VÉGÉTAUX

- Aronia melanocarpa
- Cornus stolonifera
- Myrica gale
- Rosa palustris
- Rubus odoratus
- Sambucus canadensis
- Spiraea latifolia
- Vitis riparia

PROJET RÉALISÉ PAR:



arbre-évolution

DESSINÉ PAR CONCEPT DESIGN ETC.

*À NOTER QUE CE PLAN EST À TITRE CONCEPTUEL SEULEMENT.

